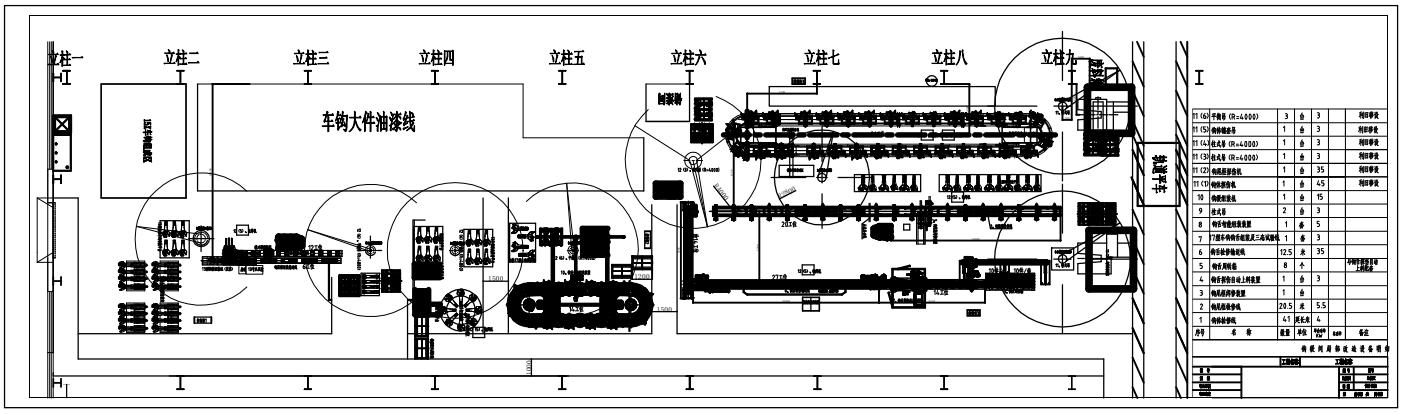

基础图

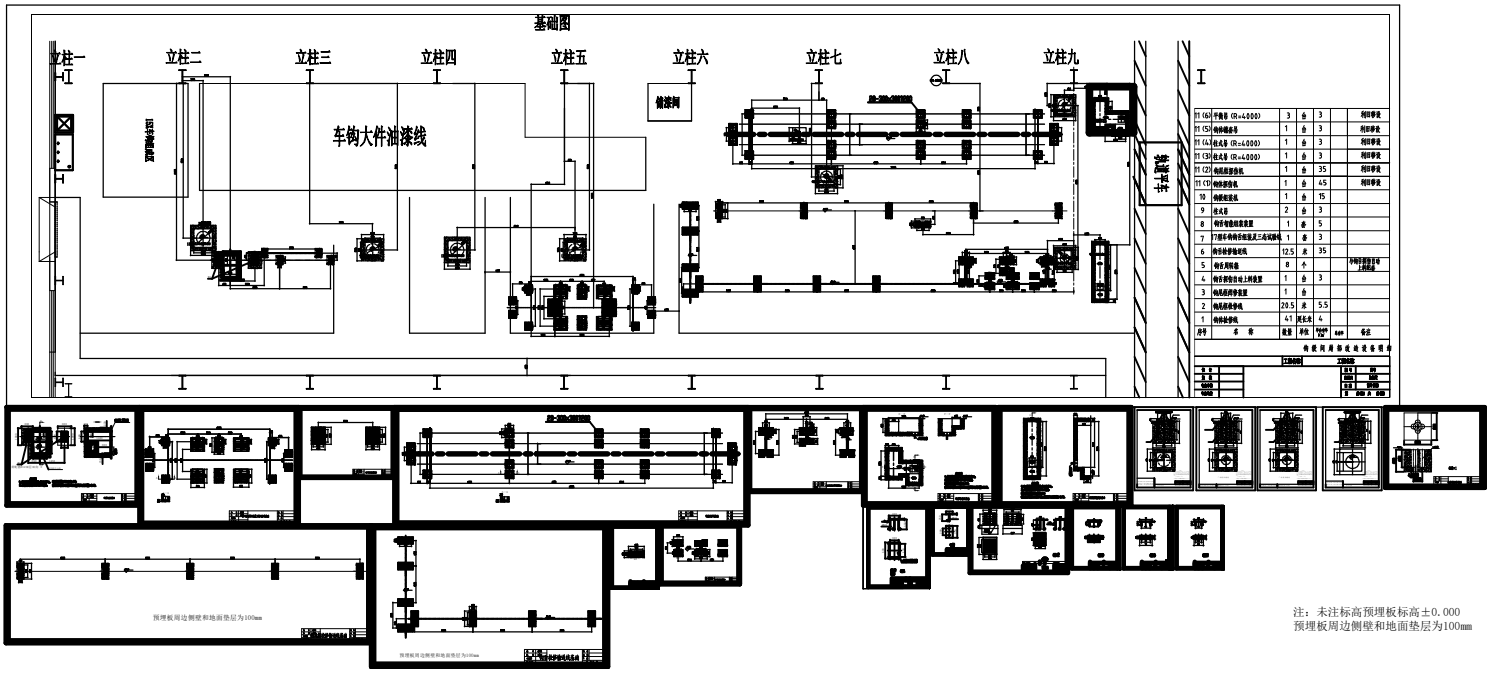

注：未注标高预埋板标高±0.000
预埋板周边侧壁和地面垫层为100mm

风、水、电、液压管路图

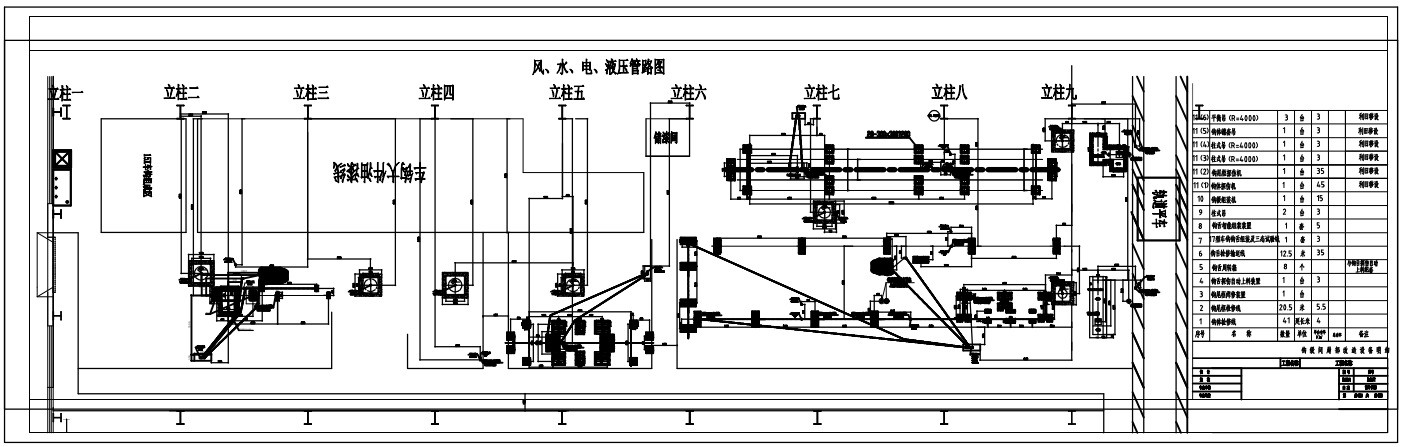

说明 :1.⊘为预埋电线管除特殊注明的均为DN50，预埋深度150 ，所有预埋管均和电控柜通，（见图）

2、◒为液压预埋管,管径DN100-DN150，材质尼龙管，预埋深度150，弯头角度大于120度，管和管连接方式（见图）

3、电控柜需引进动力电见图，动力电预留长度2米。

4、预埋电线管须用金属铁管，金属管打弯处须充沙热煨，弯度不得小于120度。

5、○为风源管（计14处风源），管径DN20，材质为无缝钢管，与车间风源接通，高出地面100，装截止阀。水管要求同样

6、Ⓢ 为上水管，DN25或DN32

7、⊘ 为下水管，DN80

备注：动力柜和设备控制柜需预埋电管，并按要求接通动力电