


预埋件图

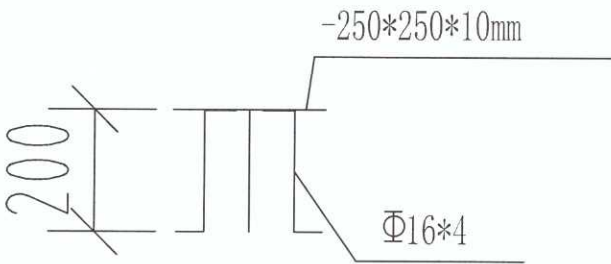

基础制作说明:

- 1、按图T313-DJ-00中位置要求，在地面施工时将预埋件固定于地面上；
- 2、需保证预埋件的钢板上表面与地面平齐；
- 3、预埋件数量26个。

具体位置参见总图。



				用户	中车太原机车			T313-DJ-07	
标记	处数	签名	年月日	项目名称				恒温间立柱预埋件图	
设计			2025-10-24	设备图号					
审核				数量	重量	比例	图框表头	基础条件图	
工艺						1:30			
出图				共 1 张 第 1 张			山东中车同力达		