


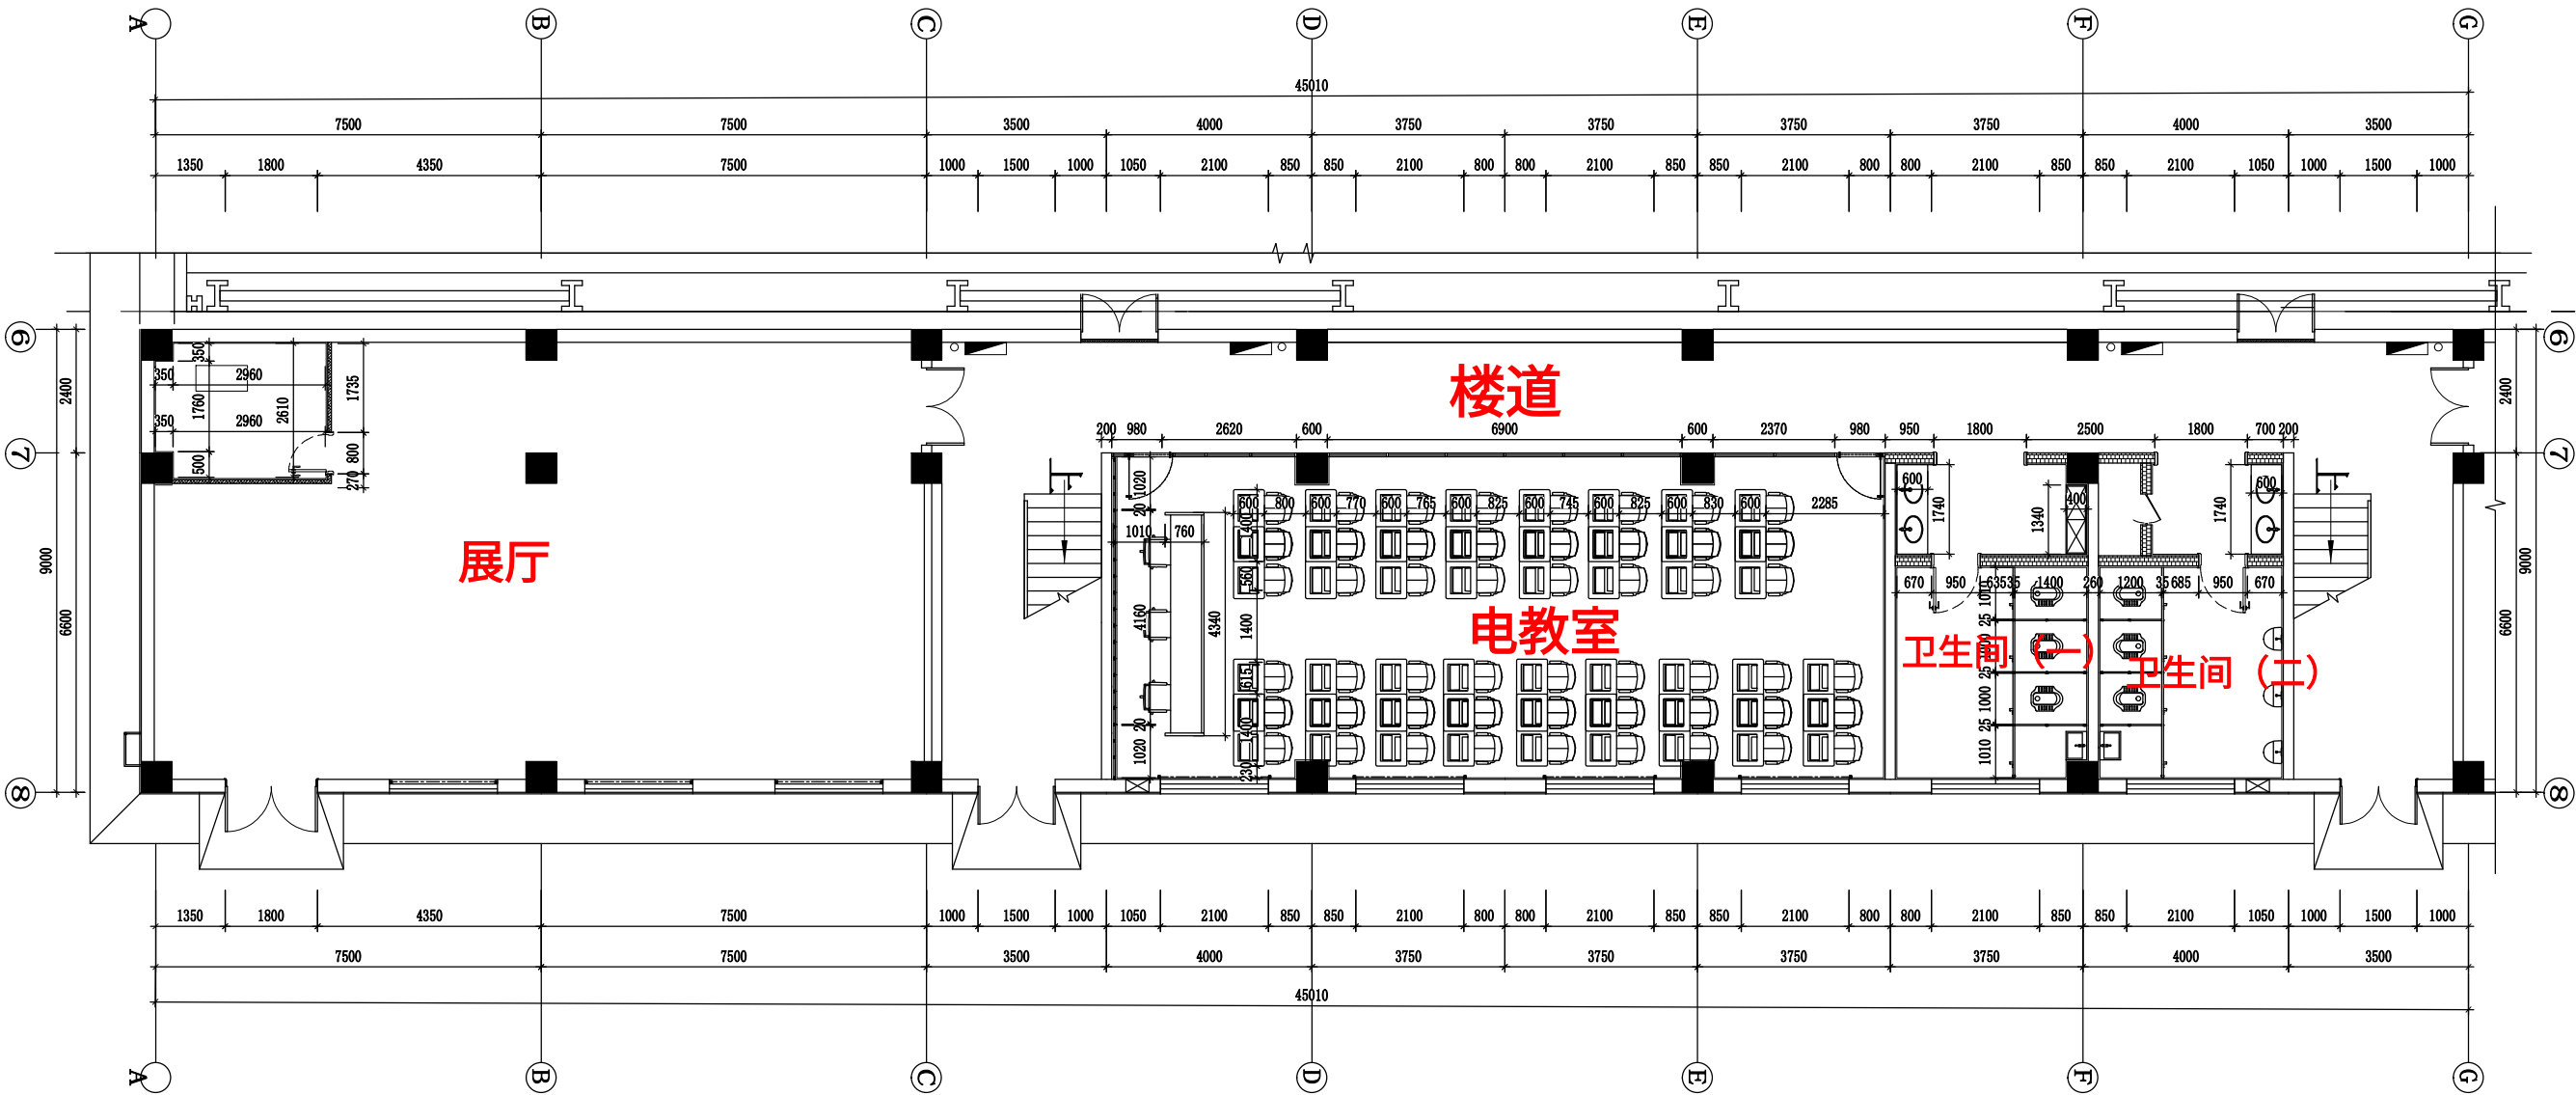

一层完成面尺寸定位图

新建墙体		
图例	说明	备注
	75#轻钢龙骨@400mm、单面单层15厚阻燃板基层+9.5厚纸面石膏板、隔墙高度3200mm	1、尺寸以现场实际尺寸为准； 2、轻钢隔墙填充100kg/m³厚隔音岩棉
	75#轻钢龙骨@400mm、双面单层15厚阻燃板基层+9.5厚纸面石膏板、隔墙高度3200mm	
	300mm高C25混凝土防水地梁+灰砖砌筑+满挂钢丝网+水泥砂浆抹灰、隔墙高度至结构板	
	50系列单层19mm防火钢化玻璃隔断贴磨砂膜H:3000mm，上面封轻钢龙骨石膏板墙至结构楼板	
	LED屏骨架做法为：50*30*2mm横向@320镀锌钢方通，纵向间距1200mm。	
	定制白色遮光卷帘	
	60mm厚砖墙封堵门洞，挂网抹灰，批刮腻子，刷白色无机涂料。	

01 WALL 尺寸定位图 PLAN
SG 一层完成面尺寸定位图 SCALE 1:100