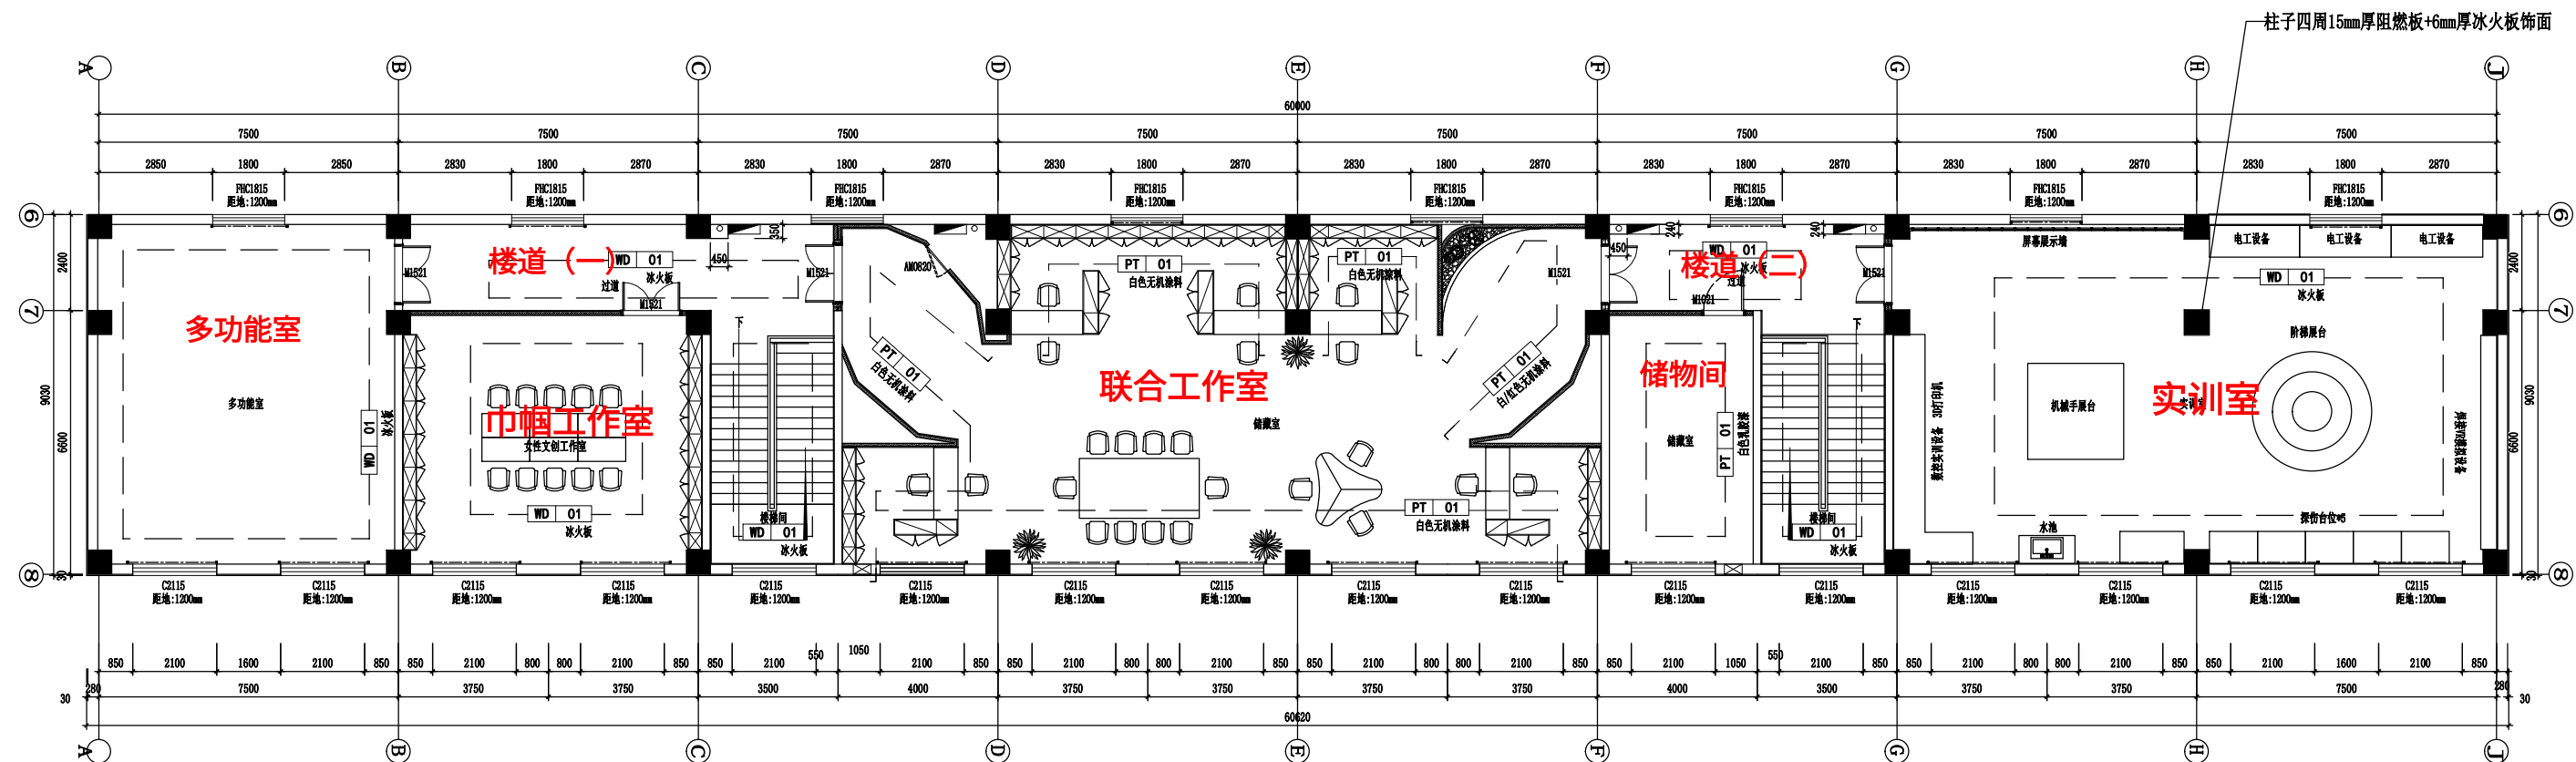


二层墙身饰面图

WAL 墙身饰面图
SC 墙身饰面图 SCALE 1:100