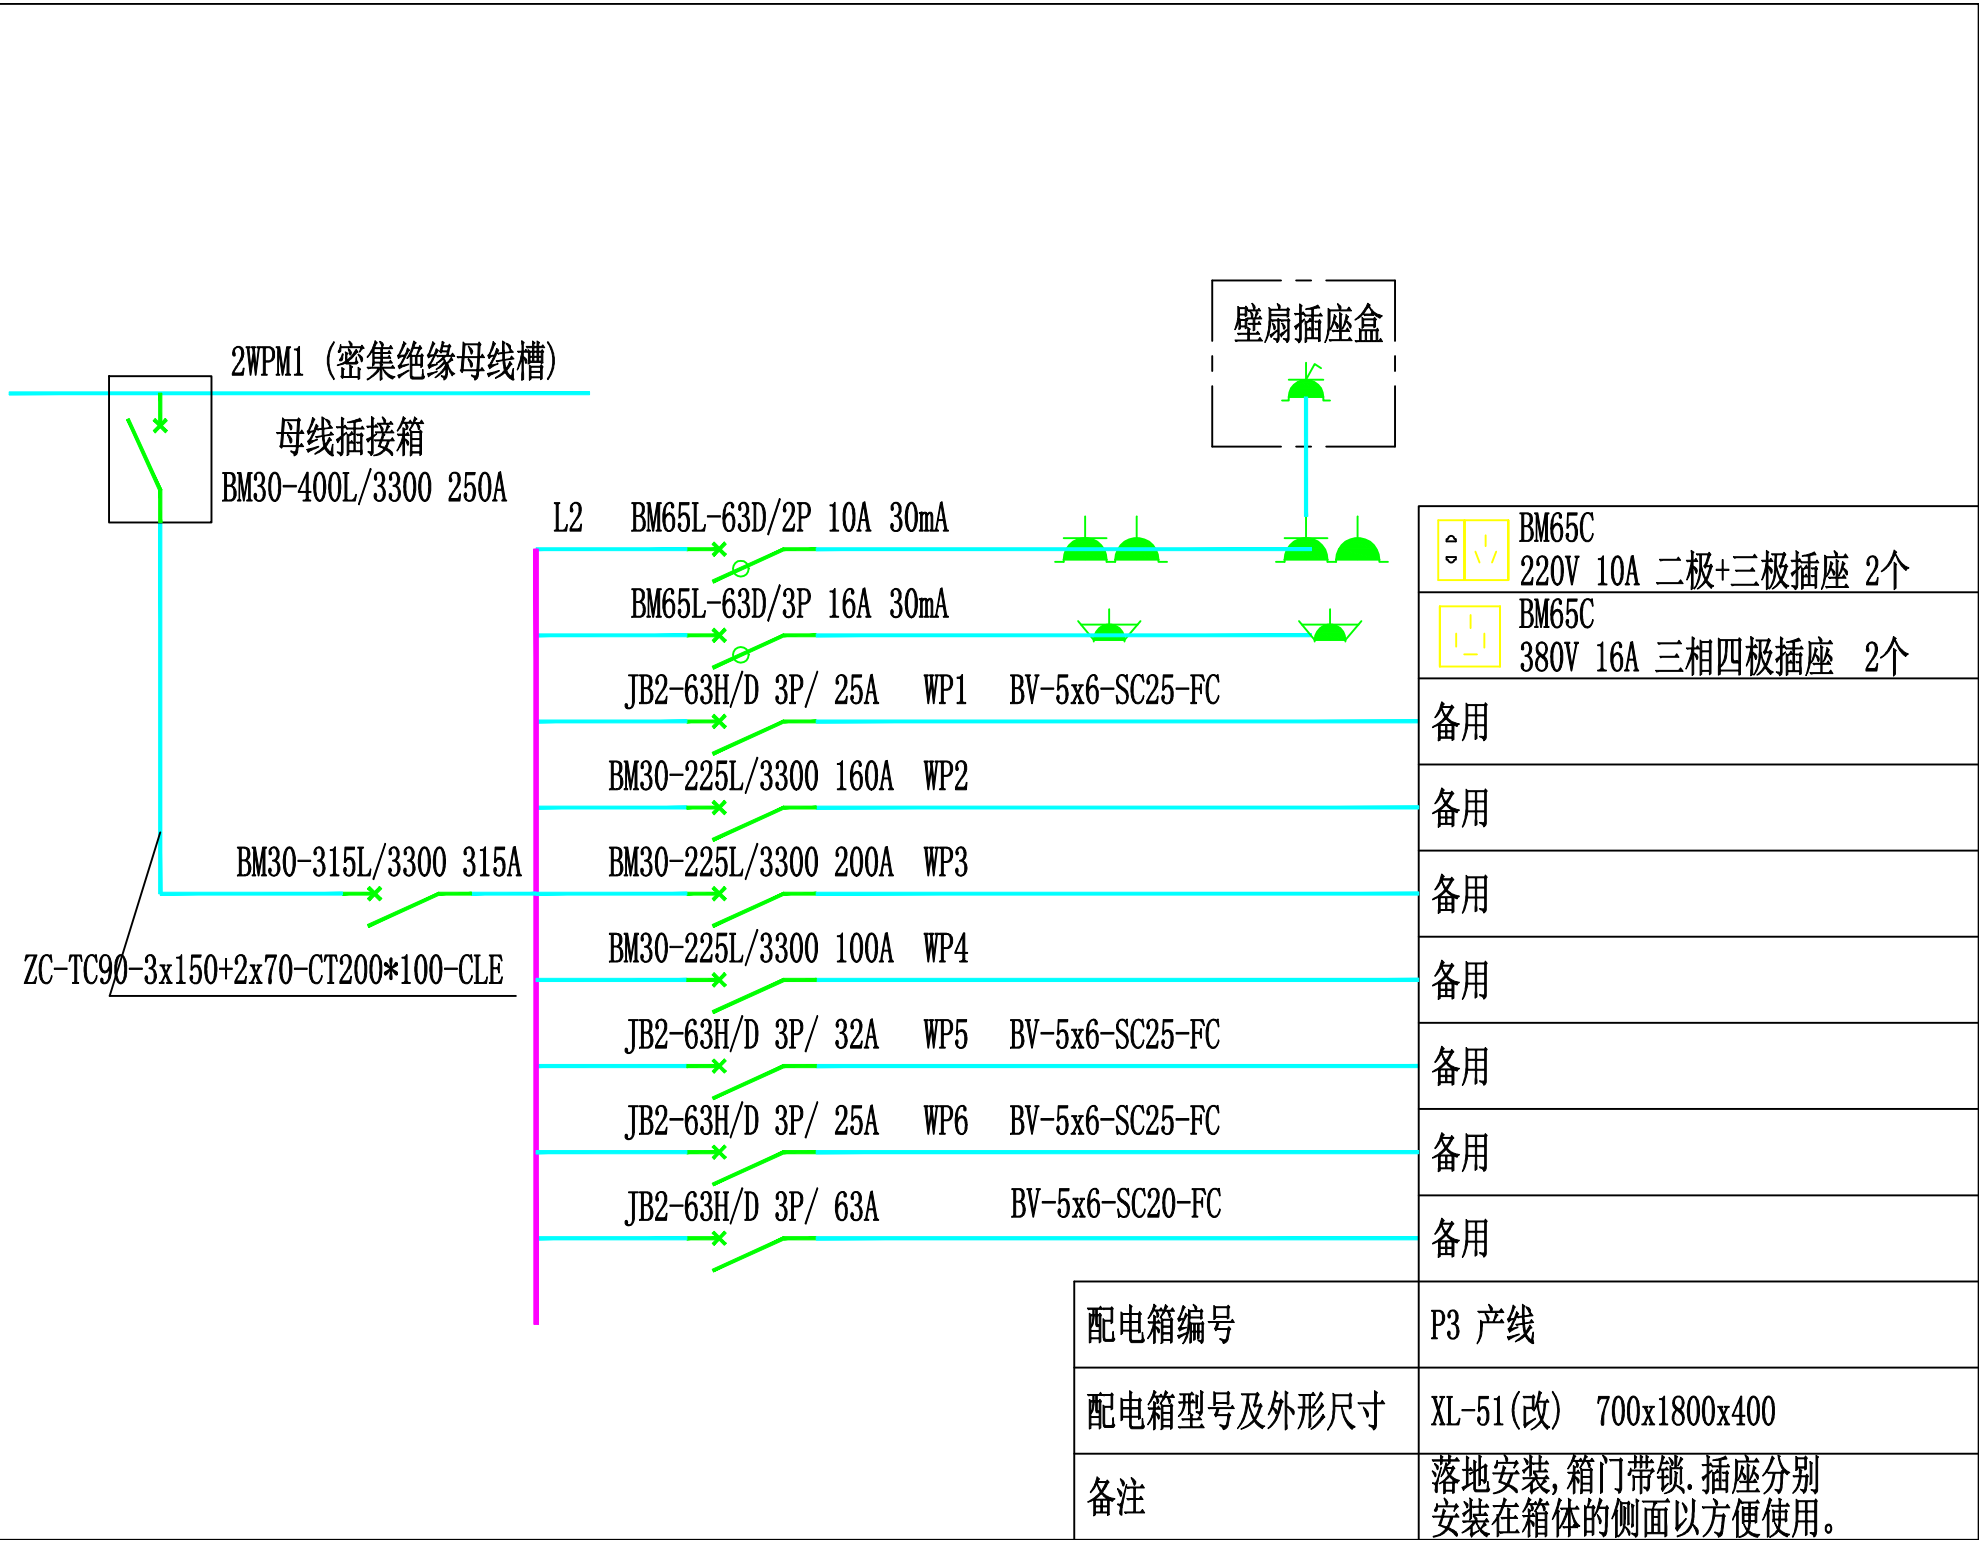

配电箱编号	P3 产线
配电箱型号及外形尺寸	XL-51(改) 700x1800x400
备注	落地安装,箱门带锁.插座分别安装在箱体的侧面以方便使用。